

МИКОЛАЇВСЬКЕ МІЖМІСЬКЕ БЮРО ТЕХНІЧНОЇ ІНВЕНТАРИЗАЦІЇ



Область Миколаївська
 Район Центральний
 Місто Миколаїв

Інвентаризаційна
справа №

25340

Реєстровий
№

ТЕХНІЧНИЙ ПАСПОРТ

НА ГРОМАДСЬКИЙ БУДИНОК

Адміністративна будівля

№4а вулиця Адміральська
 місто(селище, село) Миколаїв

Власник (юридична, фізична особа)	Дата народження ідентифікаційний номер	Розмір частки власності
Територіальні громади сіл, селищ, міст Миколаївської області в особі Миколаївської обласної ради в оперативному управлінні Миколаївського обласного інституту післядипломної педагогічної освіти		
	Ідентифікаційний номер-31193118	1/1

Паспорт виготовлено станом на
 " 18 " 01 2011 р.

Директор ММБТІ

В.К.Зіма

Виконав І.С.Браган/
 (підпис) (Прізвище, ініціали)


ПОГАШЕНО
 25.05.16 р.
 Виконавець



ПЛАН

по вул. Адміральська № 4а


М 1: 200

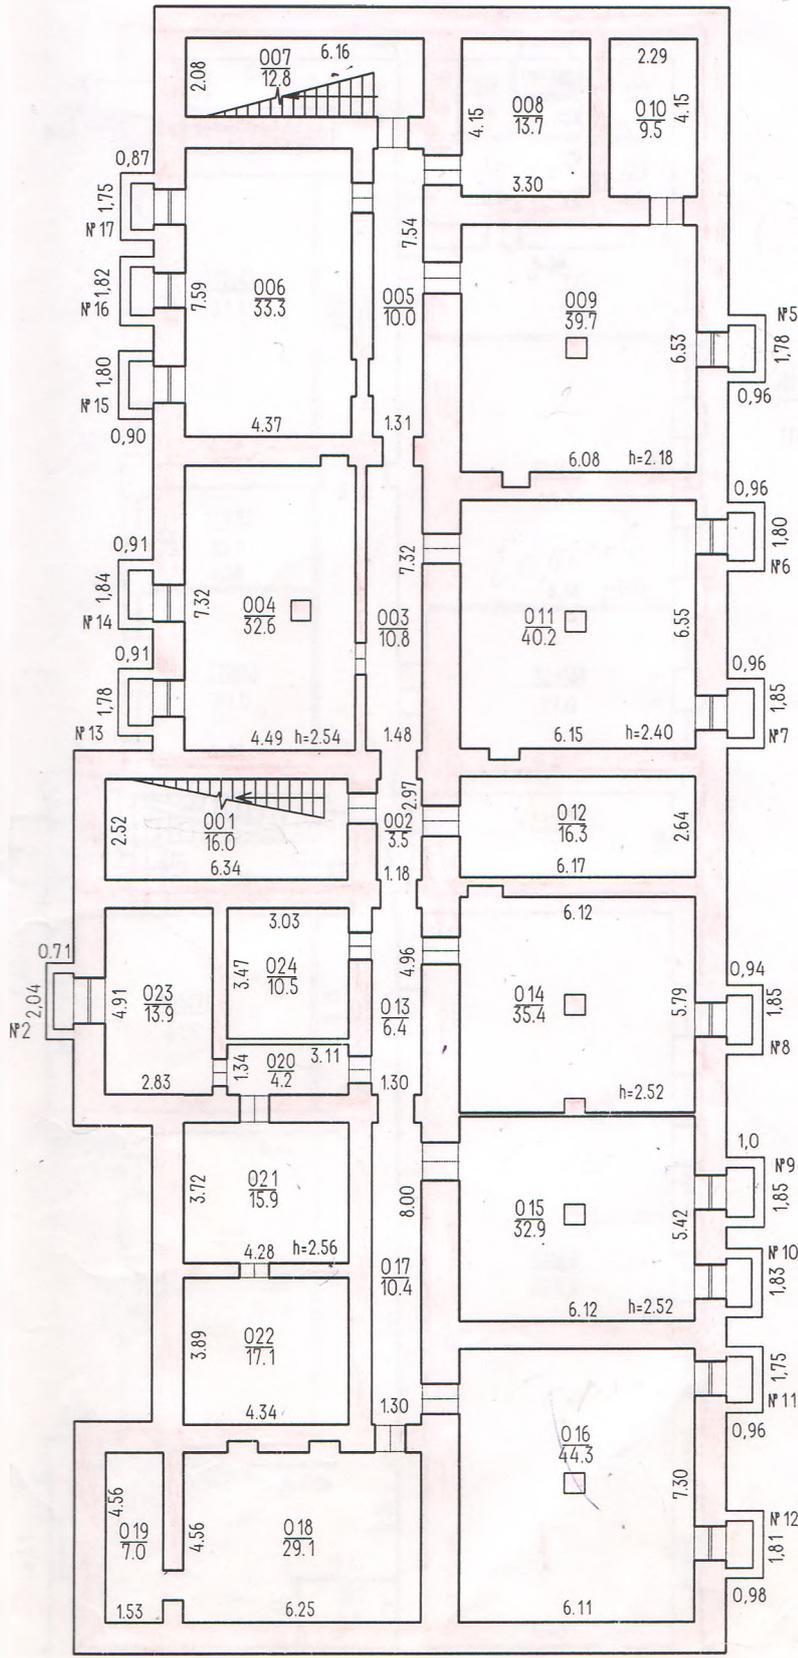

Ліма-3
підвал Анд

ПЛАН
 по вул. Адміральська № 4а
 М 1:200

15,08

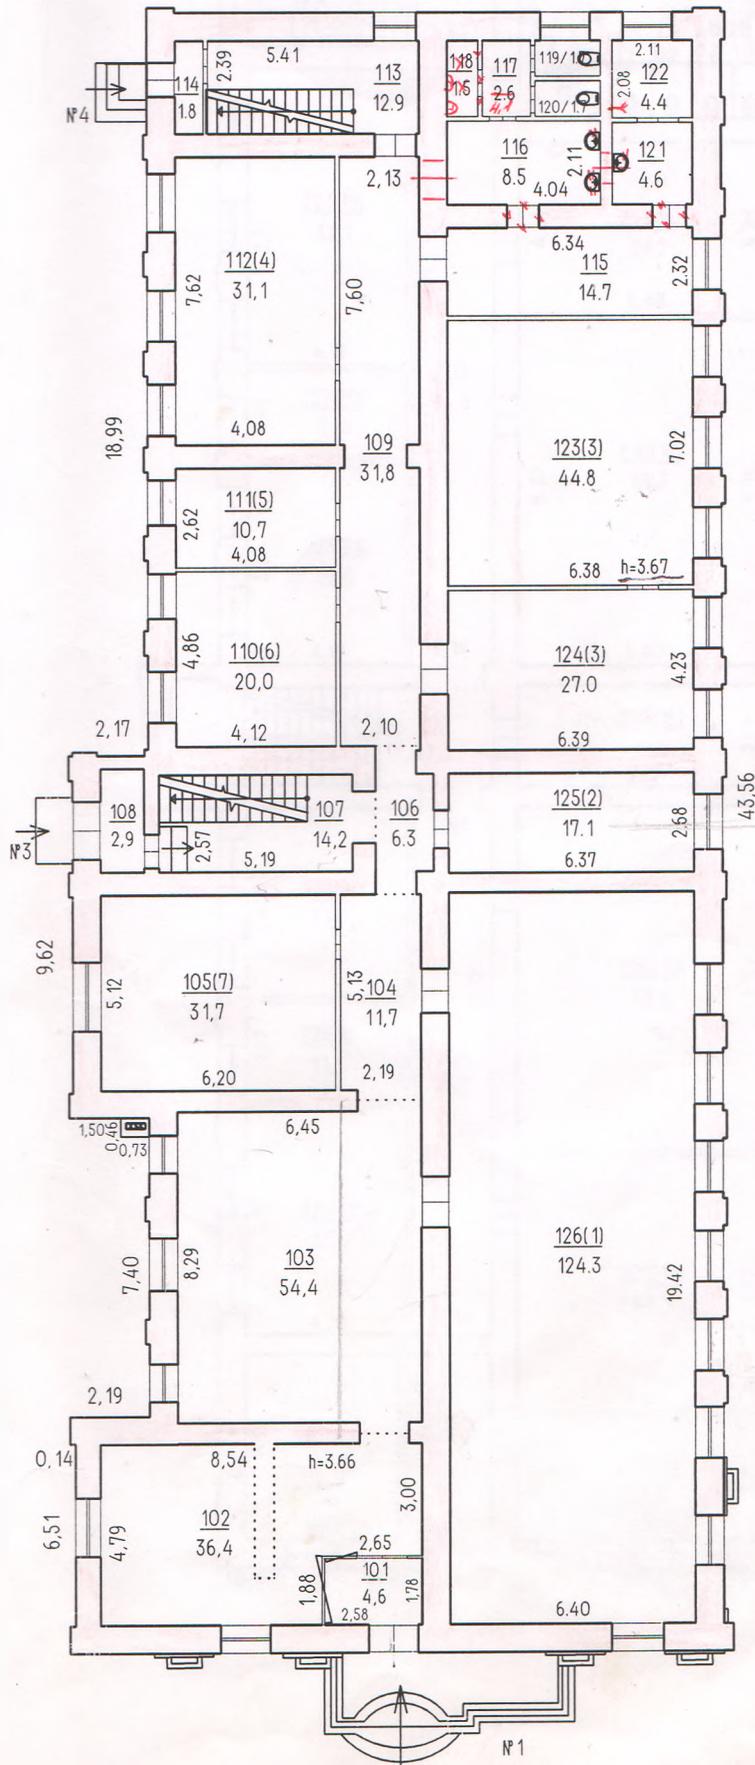


літ. А-3
 поверх-І

25


29

ПЛАН
 по вул. Адміральська №4а
 М 1:200

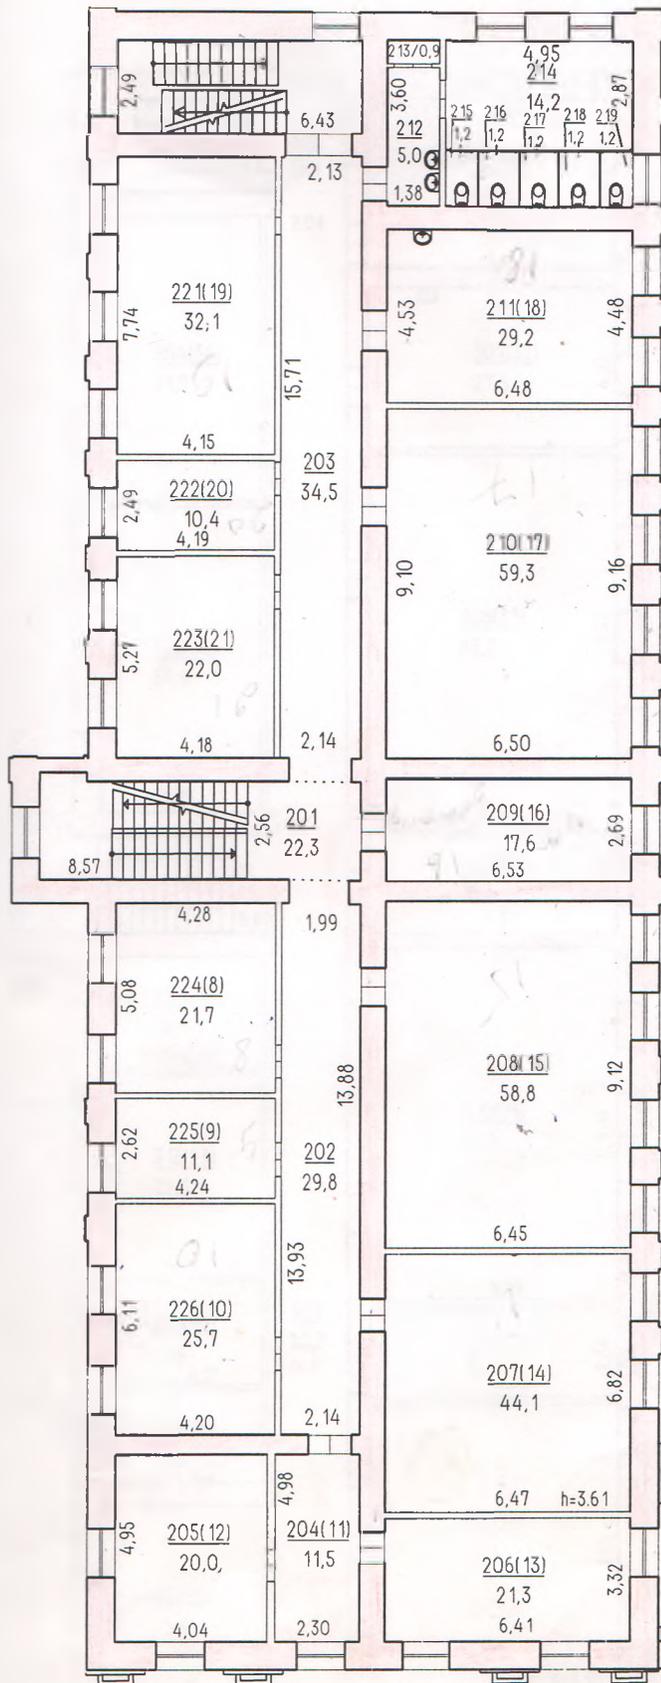

літ. А-3
 поверх-ІІ

ПЛАН
 По вул. Адміральська №4а
 М 1:200

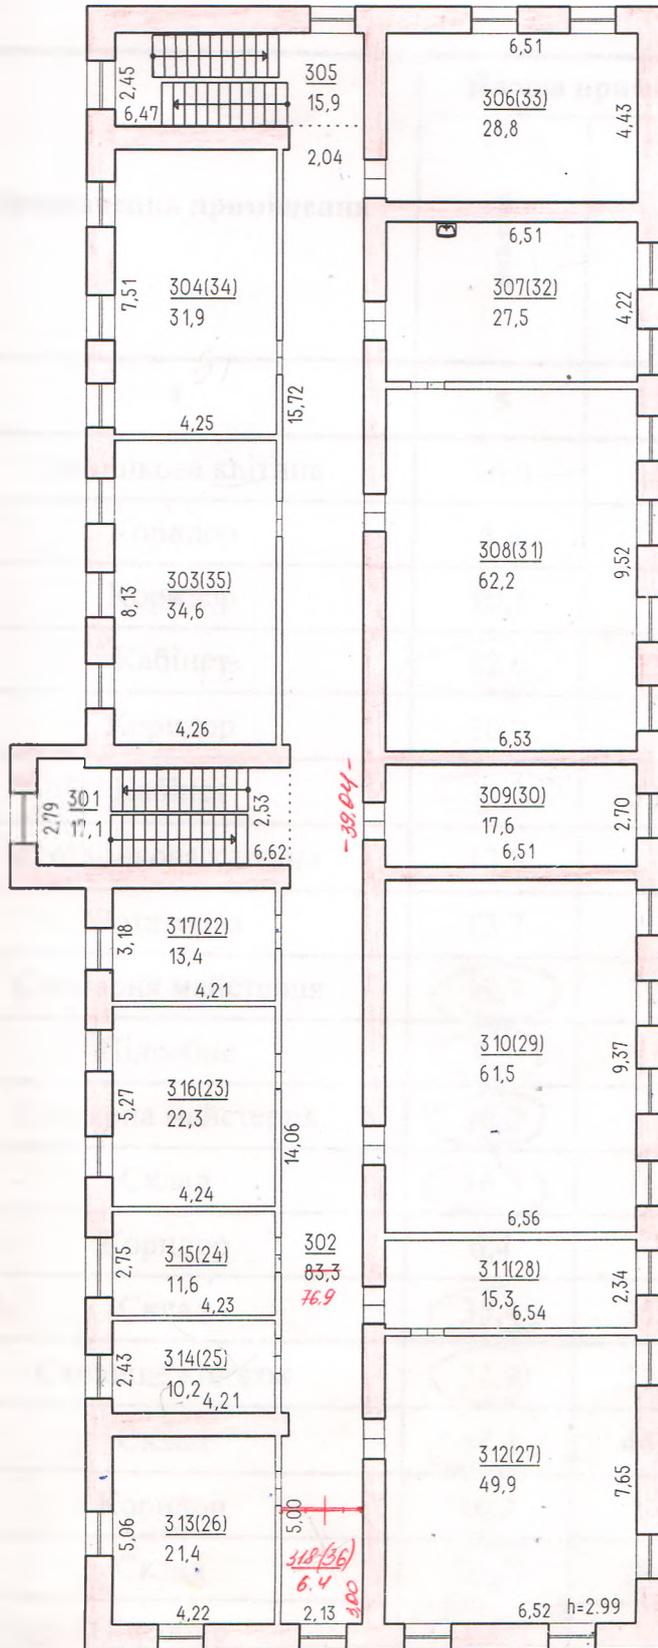

літ. А-3
 поверх-III